


DZIAŁKA M

POWIERZCHNIA CAŁKOWITA DZIAŁKI	499,19 m ²
POWIERZCHNIA DZIAŁKI BEZ CZĘŚCI WSPÓLNEJ	371,45 m ²
POWIERZCHNIA ZABUDOWY	140,82 m ²
POWIERZCHNIA OGRODU	151,25 m ²
POWIERZCHNIA PRZEDOGRÓDKA	43,55 m ²
POWIERZCHNIA TARASÓW	10,29 m ²
POWIERZCHNIA PODJAZDU	17,12 m ²
POWIERZCHNIA CHODNIKA WEJŚCIOWEGO	5,48 m ²
POWIERZCHNIA WIATY ŚMIETNIKOWEJ	2,94 m ²

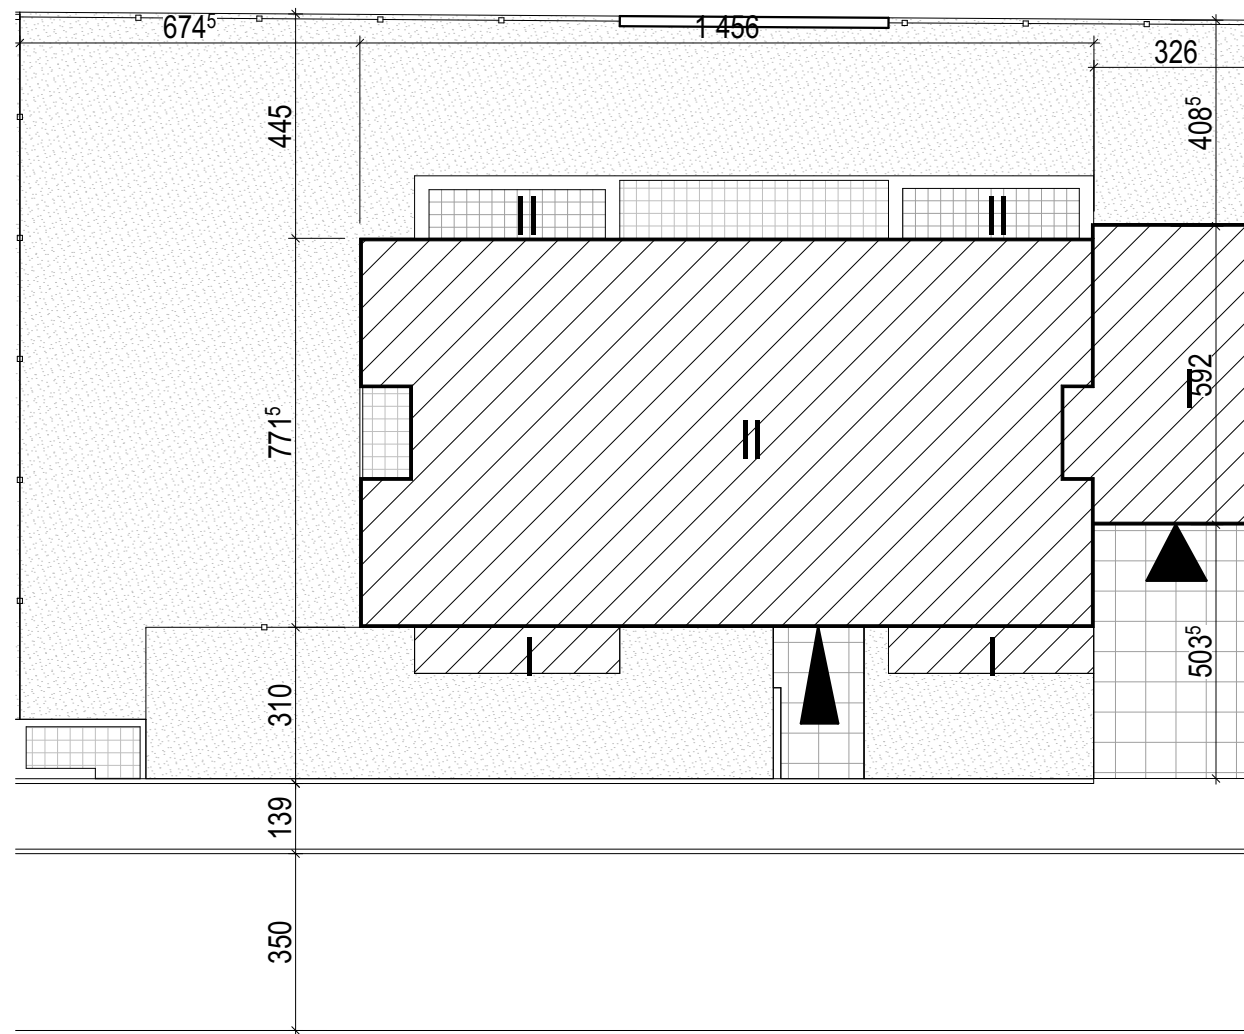

SKALA 1:150

