


DZIAŁKA N

POWIERZCHNIA CAŁKOWITA DZIAŁKI	535,79 m ²
POWIERZCHNIA DZIAŁKI BEZ CZĘŚCI WSPÓLNEJ	431,83 m ²
POWIERZCHNIA ZABUDOWY	140,82 m ²
POWIERZCHNIA OGRODU	220,32 m ²
POWIERZCHNIA PRZEDOGRÓDKA	34,86 m ²
POWIERZCHNIA TARASÓW	10,67 m ²
POWIERZCHNIA PODJAZDU	17,12 m ²
POWIERZCHNIA CHODNIKA WEJŚCIOWEGO	5,48 m ²
POWIERZCHNIA WIATY ŚMIETNIKOWEJ	2,94 m ²

SKALA 1:200

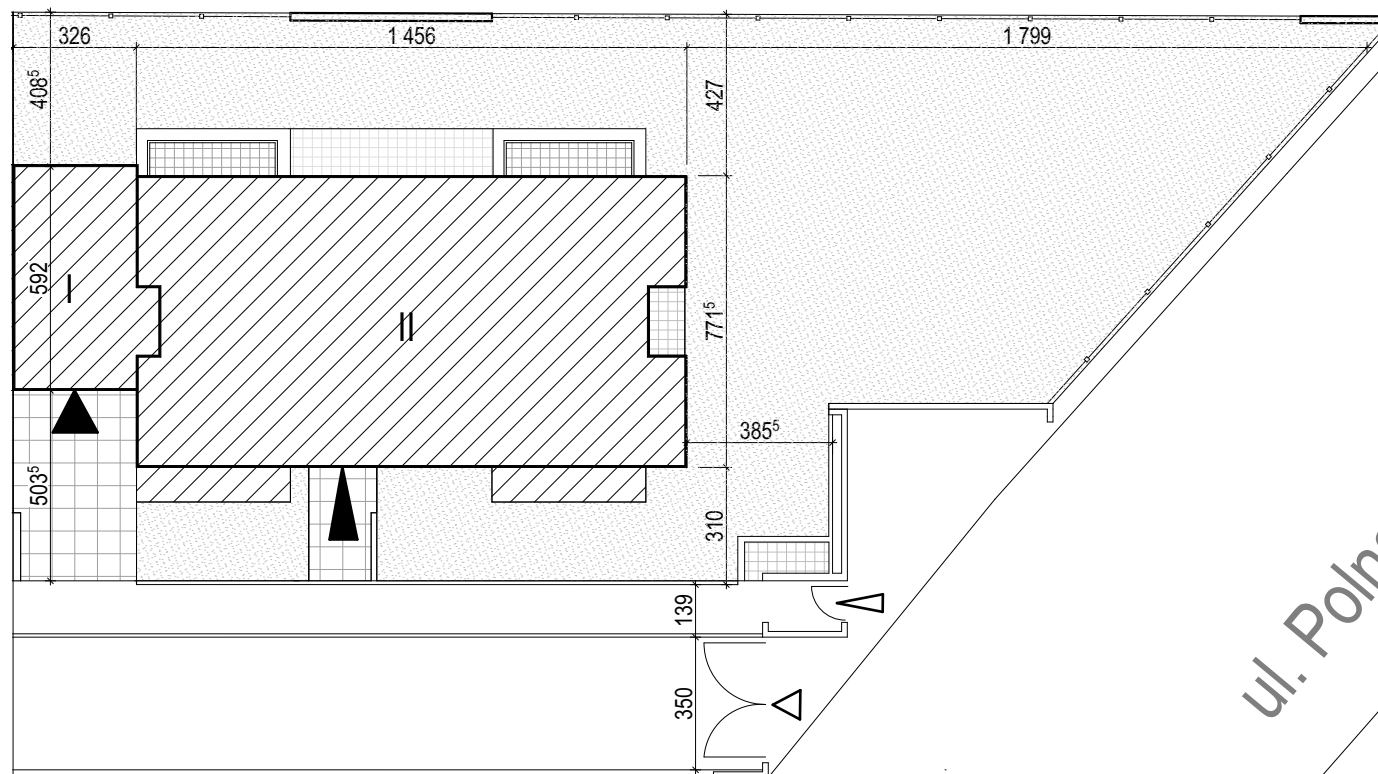

ul. Polna